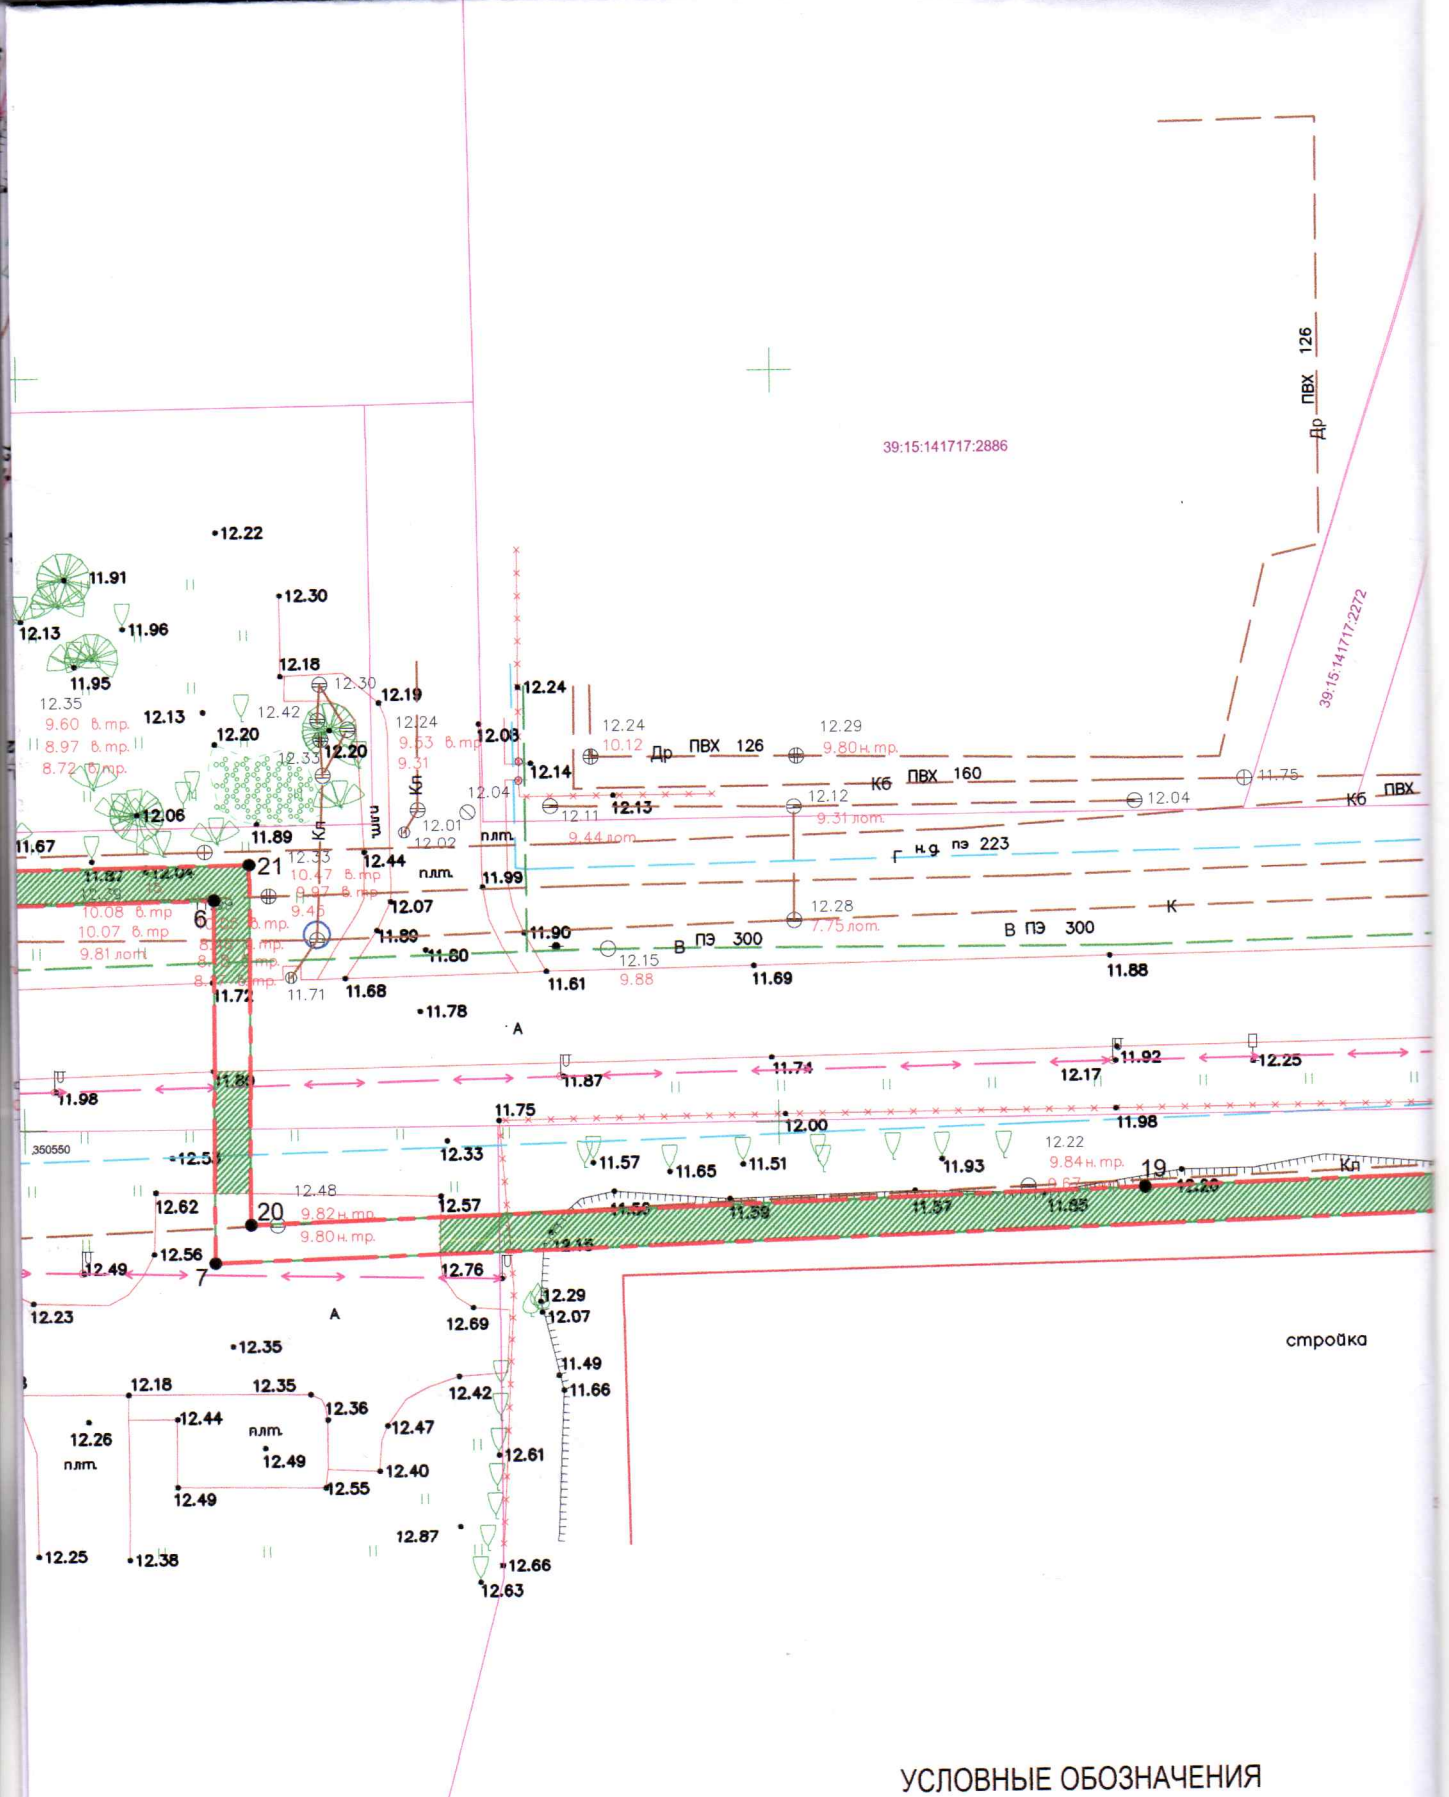

УСЛОВНЫЕ ОБОЗНАЧЕНИЯ

Граница полосы отвода теплотрас

Газон