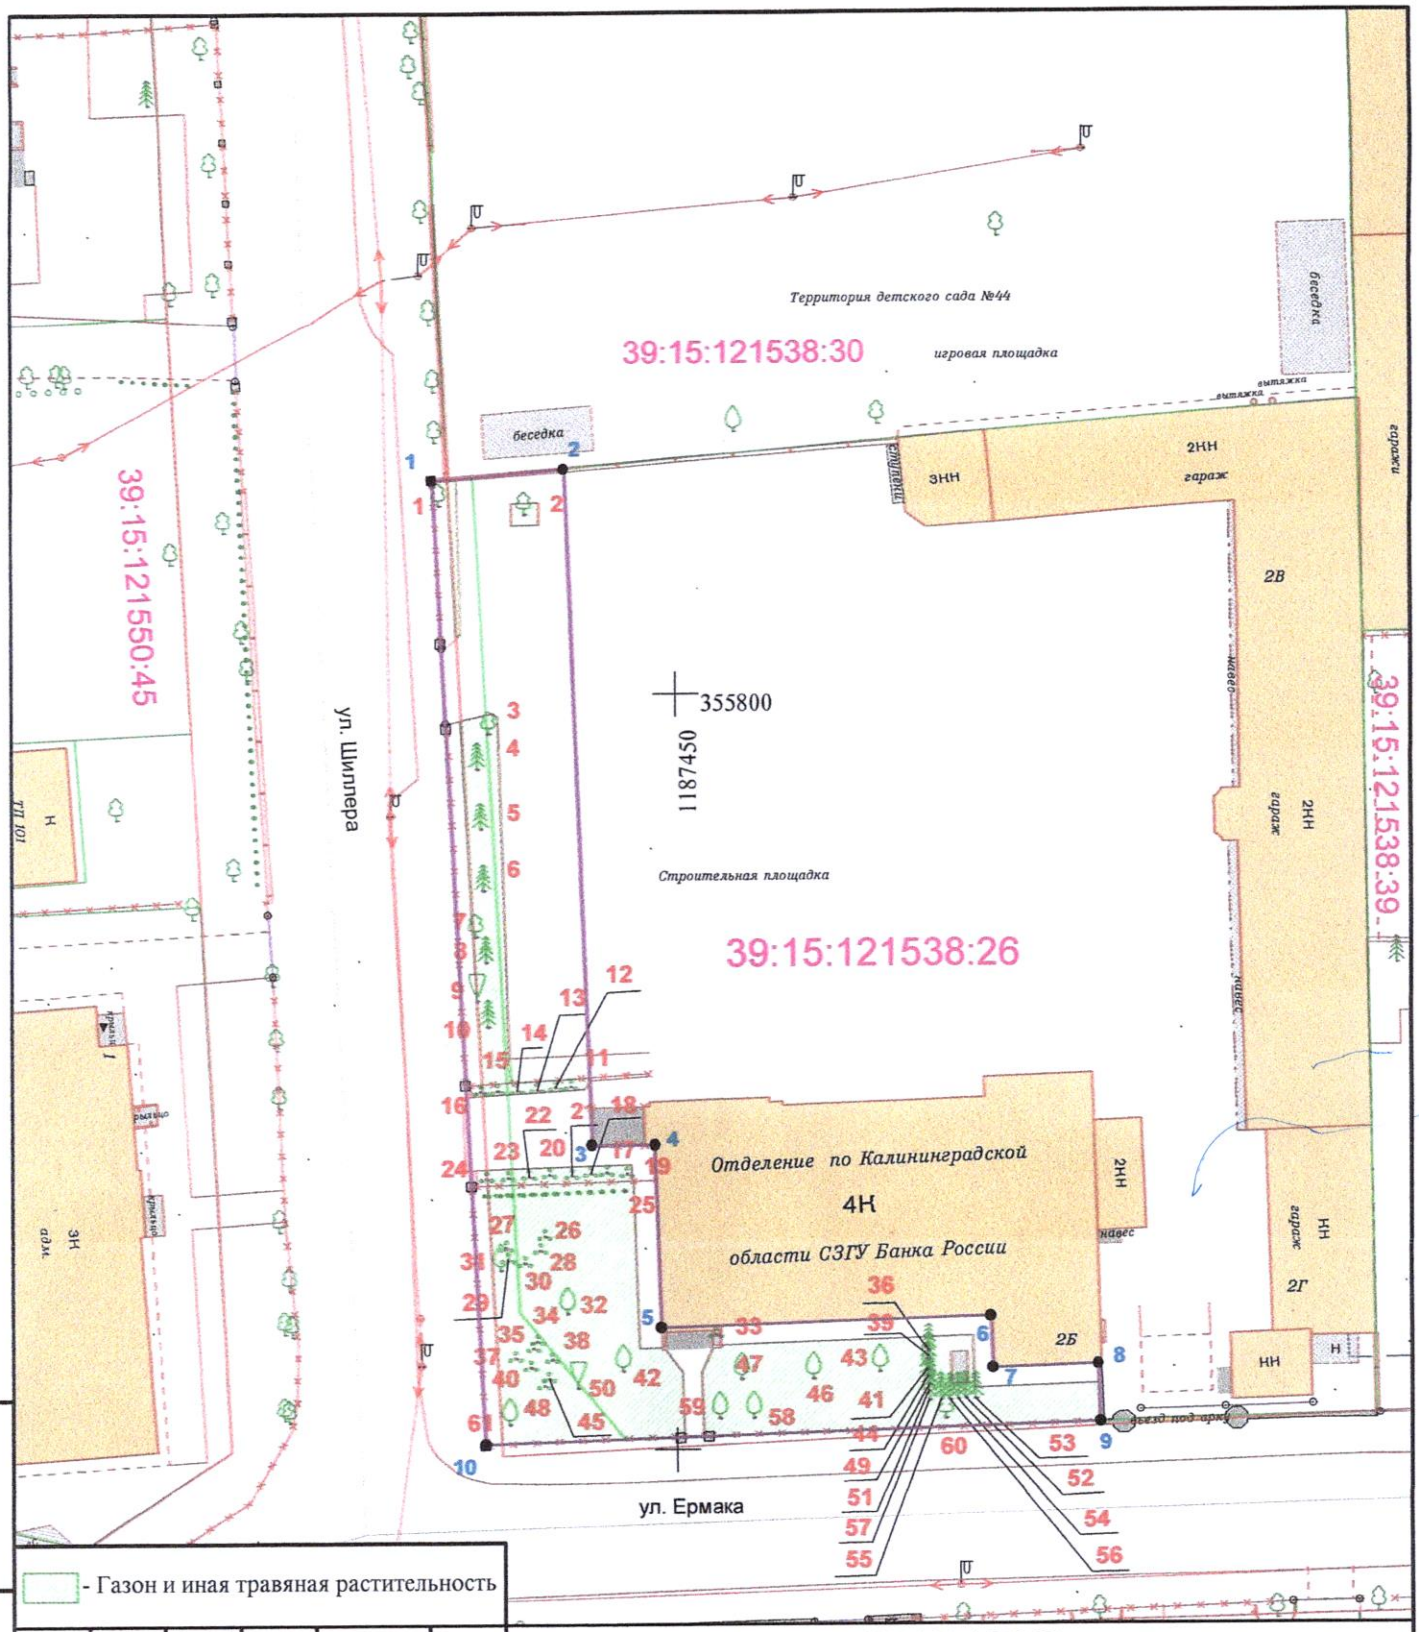


- Газон и иная травяная растительность

Изм.	Кол.уч.	Лист	№док.	Подп.	Дата
Разраб.					
Директор		Селютина Н.С.			20.09.25
Нач.отдела		Бречка А.И.			20.09.25
Геодезист		Чепелюк Р.А.			20.09.25

03256-25_1-ИГДИ
25-В-16; 35-А-4

Топографический план земельного участка
с подеревной сьемкой

г. Калининград,
ул.Шиллера д.2

Стадия	Лист	Листов
П	1	1

АО "СЗ"Проектно-строительный комплекс НПО Машиностроения"
(АО "СЗ "ПСК НПО Машиностроения")

Геоцентр

© ООО «Городской центр геодезии»

Взам. инв. №

Подп. и дата

Инв. № подл.