


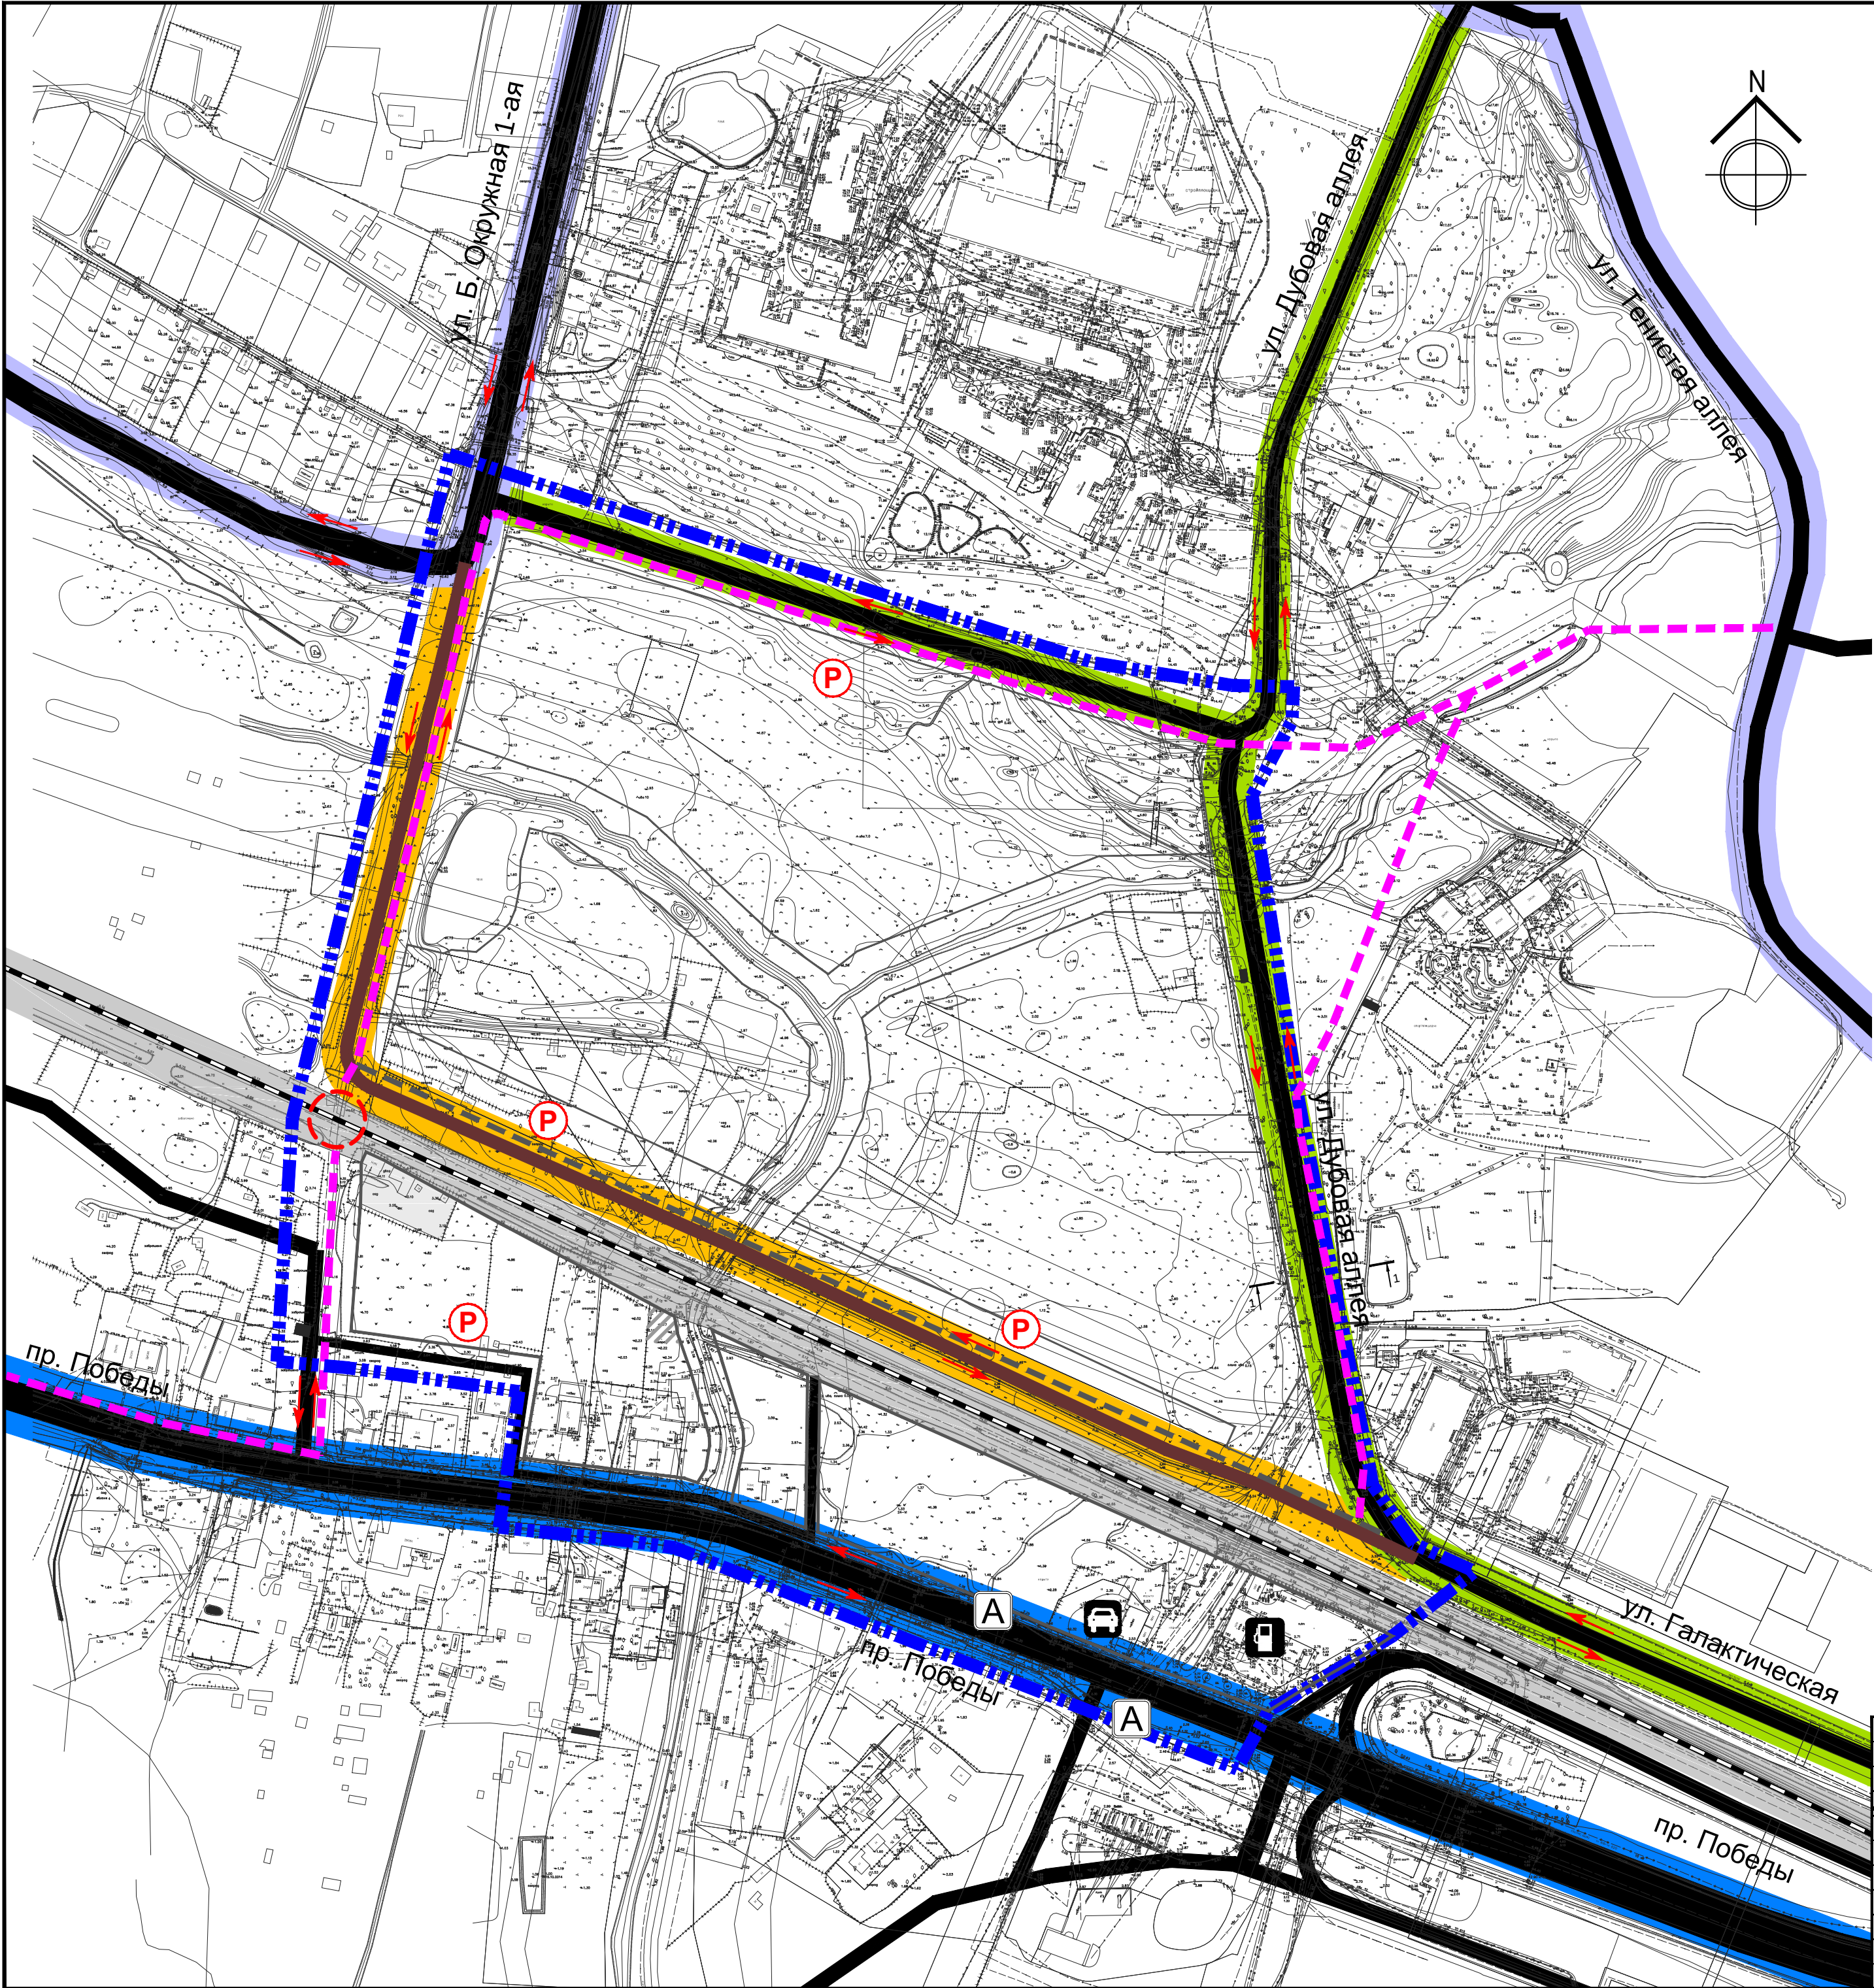


Условные обозначения

Границы территории, для которой разрабатывается проект планировки

Объекты транспортной инфраструктуры:

- Магистральная улица общегородского значения
- Магистральная улица районного значения
- Улицы в жилой застройке
- Проезд для обслуживания жилой застройки
- Магистральная велосипедная дорожка
- Велосипедная дорожка
- Пешеходный переход через ж/д
- Объект транспортной инфраструктуры
- Остановка общественного транспорта
- Стоянка проектная
- АЗС
- Железная дорога

Поперечный профиль 1-1

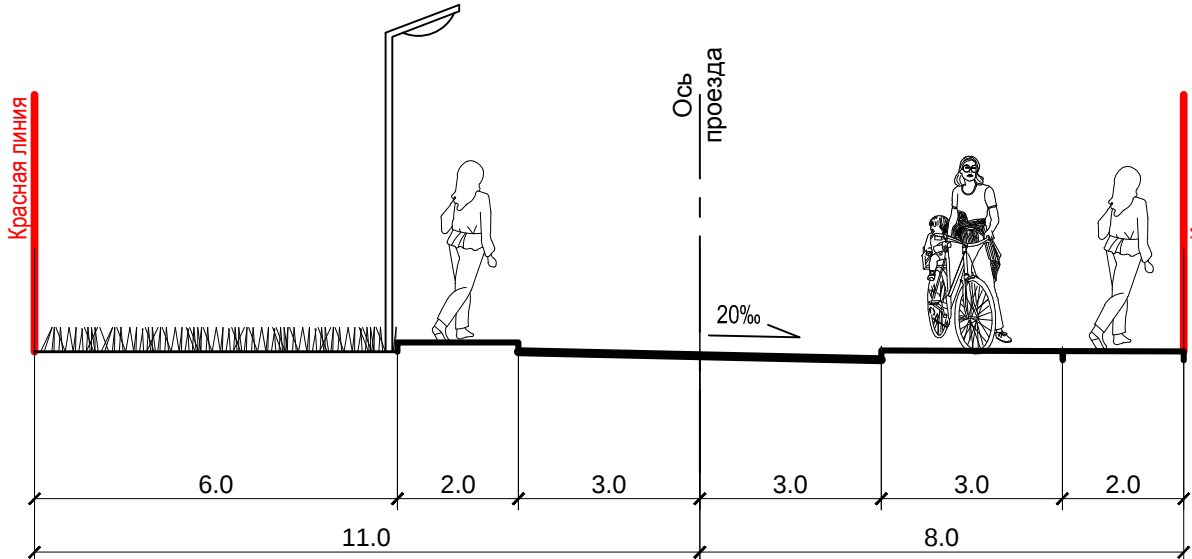

			Масштаб 1:2000			
Должн-ть	Фамилия	Подпись	Проект планировки территории с проектом межевания в его составе в границах улицы Большая Окружная 1-я - южной границы ЗУ с кад.№ 39:15:110832:33 - улицы Дубовая аллея - проспекта Победы - внутриквартального проезда в Центральном районе г. Калининграда			
Рук. проект	Чепиного Н.И.		Раздел 3 Проект планировки территории. Материалы по обоснованию (Графическая часть)	стадия	лист	листов
Исполнил	Граф Д.Д.			ПП	4	
				Схема организации движения транспорта и пешеходов , отображающая местоположение объектов транспортной инфраструктуры и учитывающая существующие и прогнозные потребности в транспортном обеспечении на территории. Схема организации улично - дорожной сети.	ООО"НИКОР ПРОЕКТ"	