


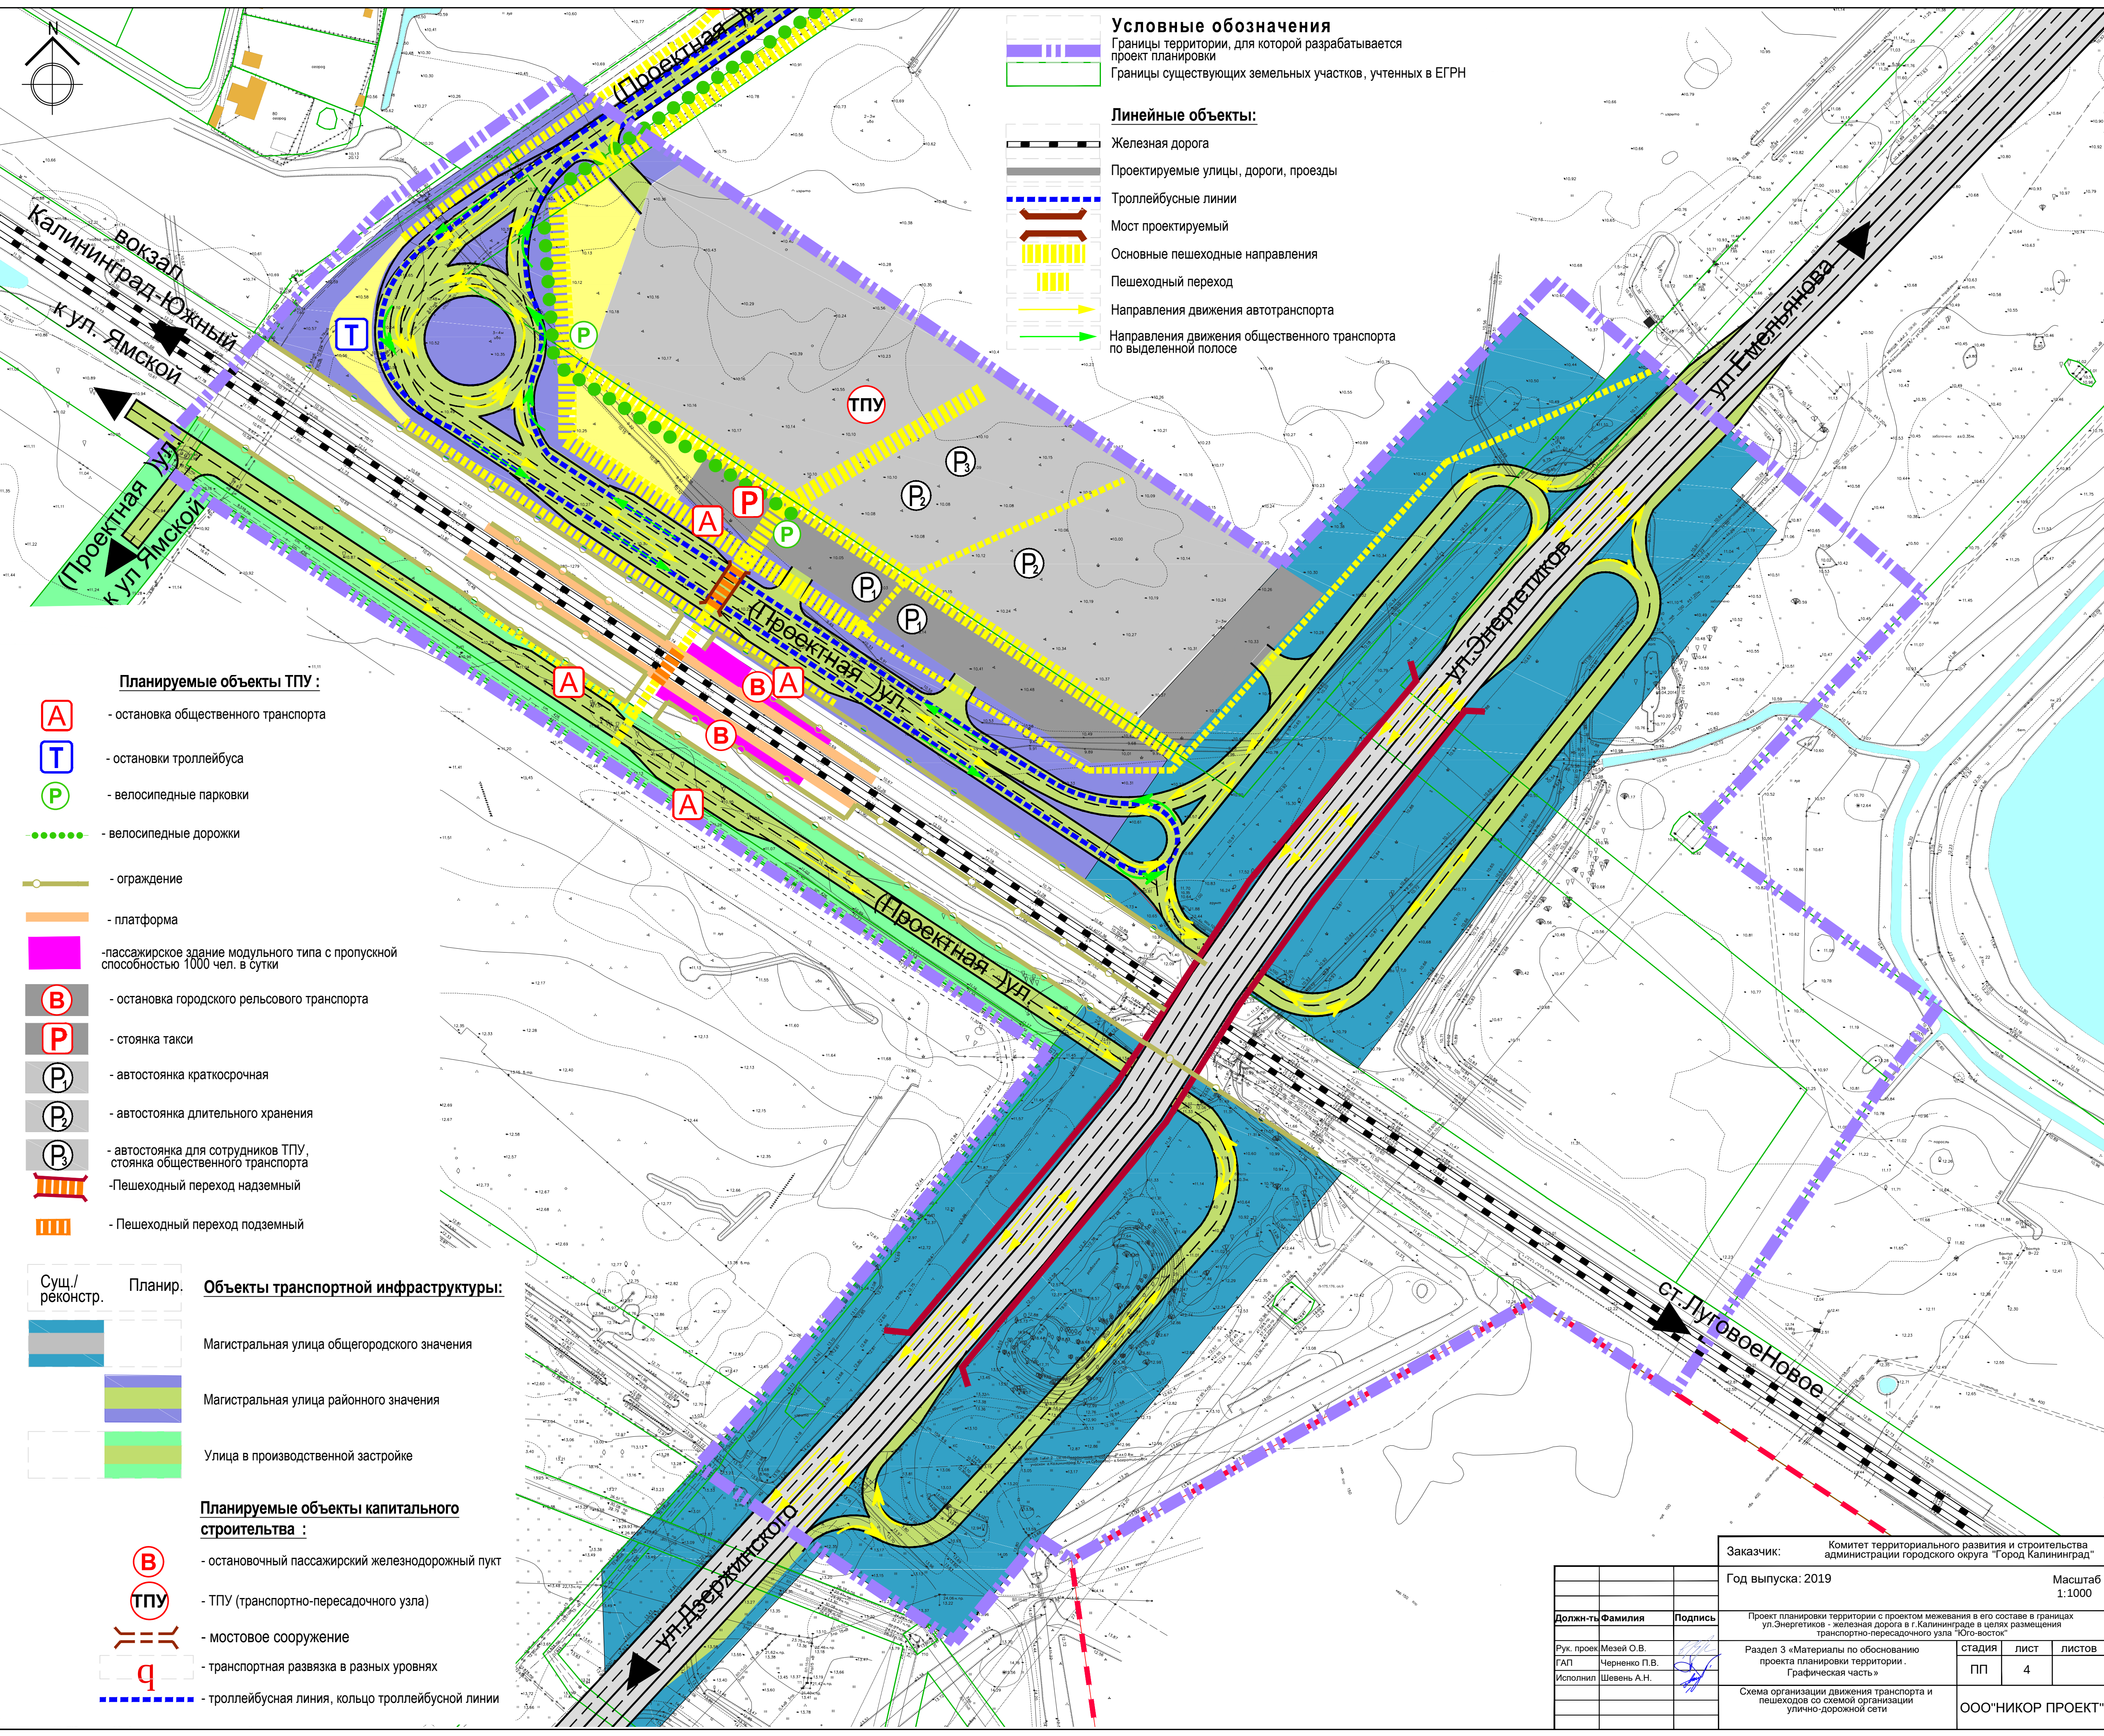

- Условные обозначения**
Границы территории, для которой разрабатывается проект планировки
Границы существующих земельных участков, учтенных в ЕГРН
- Линейные объекты:**
Железная дорога
Проектируемые улицы, дороги, проезды
Троллейбусные линии
Мост проектируемый
Основные пешеходные направления
Пешеходный переход
Направления движения автотранспорта
Направления движения общественного транспорта по выделенной полосе

- Планируемые объекты ТПУ :**

A - остановка общественного транспорта

T - остановки троллейбуса

P - велосипедные парковки

..... - велосипедные дорожки

—○— - ограждение

— - платформа

— - пассажирское здание модульного типа с пропускной способностью 1000 чел. в сутки

B - остановка городского рельсового транспорта

P - стоянка такси

P - автостоянка краткосрочная

P₂ - автостоянка длительного хранения

P₃ - автостоянка для сотрудников ТПУ, стоянка общественного транспорта

— — — - Пешеходный переход надземный

— — — - Пешеходный переход подземный
- Объекты транспортной инфраструктуры:**

Сущ./реконстр.	Планир.
—	—
—	—
—	—

Магистральная улица общегородского значения

Магистральная улица районного значения

Улица в производственной застройке
- Планируемые объекты капитального строительства :**


B - остановочный пассажирский железнодорожный пункт

ТПУ - ТПУ (транспортно-пересадочного узла)

— — — - мостовое сооружение

q - транспортная развязка в разных уровнях

— — — — — - троллейбусная линия, кольцо троллейбусной линии

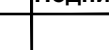			Заказчик: Комитет территориального развития и строительства администрации городского округа "Город Калининград"		
			Год выпуска: 2019		Масштаб 1:1000
Долж-ть	Фамилия	Подпись	Проект планировки территории с проектом межевания в его составе в границах ул. Энергетиков - железная дорога в г. Калининграде в целях размещения транспортно-пересадочного узла "Юго-восток"		
Рук. проект	Мезей О.В.		Раздел 3 «Материалы по обоснованию проекта планировки территории . Графическая часть»	стадия	лиست
ГАП	Черненко П.В.			ПП	4
Исполнил	Шевень А.Н.			листов	
			Схема организации движения транспорта и пешеходов со схемой организации улично-дорожной сети		ООО"НИКОР ПРОЕКТ"