

УСЛОВНЫЕ ОБОЗНАЧЕНИЯ:

— граница земельного участка

— проектируемые здания

— ограждение участка

— ограждение спортивных площадок

● — сохранить дерево

● — вырубить дерево


○ — сохранить кустарник

○ — вырубить кустарник

1 — номер дерева в перечетной ведомости

ЭКСПЛИКАЦИЯ

- Здание делового управления, корпус 1
- Здание делового управления, корпус 2
- Физкультурно-оздоровительный комплекс, корпус 3
- Крытые теннисные корты, корпус 4
- Подземная автостоянка, корпус 5, на 208 м/мест
- Открытые теннисные корты с покрытием "Грунт"
- Открытый теннисный корт с покрытием "Хард"
- Беговая дорожка
- Площадка для разминки
- Открытый теннисный корт со сборными трибунами на 300 человек, с покрытием "Грунт"
- Тренировочная стена
- Разработочная площадка
- Открытая плоскостная автостоянка с покрытием газонной решеткой
- Зона загрузки дурфета
- Зона отдыха на эксплуатируемой кровле
- Площадка с контейнерами для сбора ТБО
- Навес для хранения теннисиста
- Зона отдыха

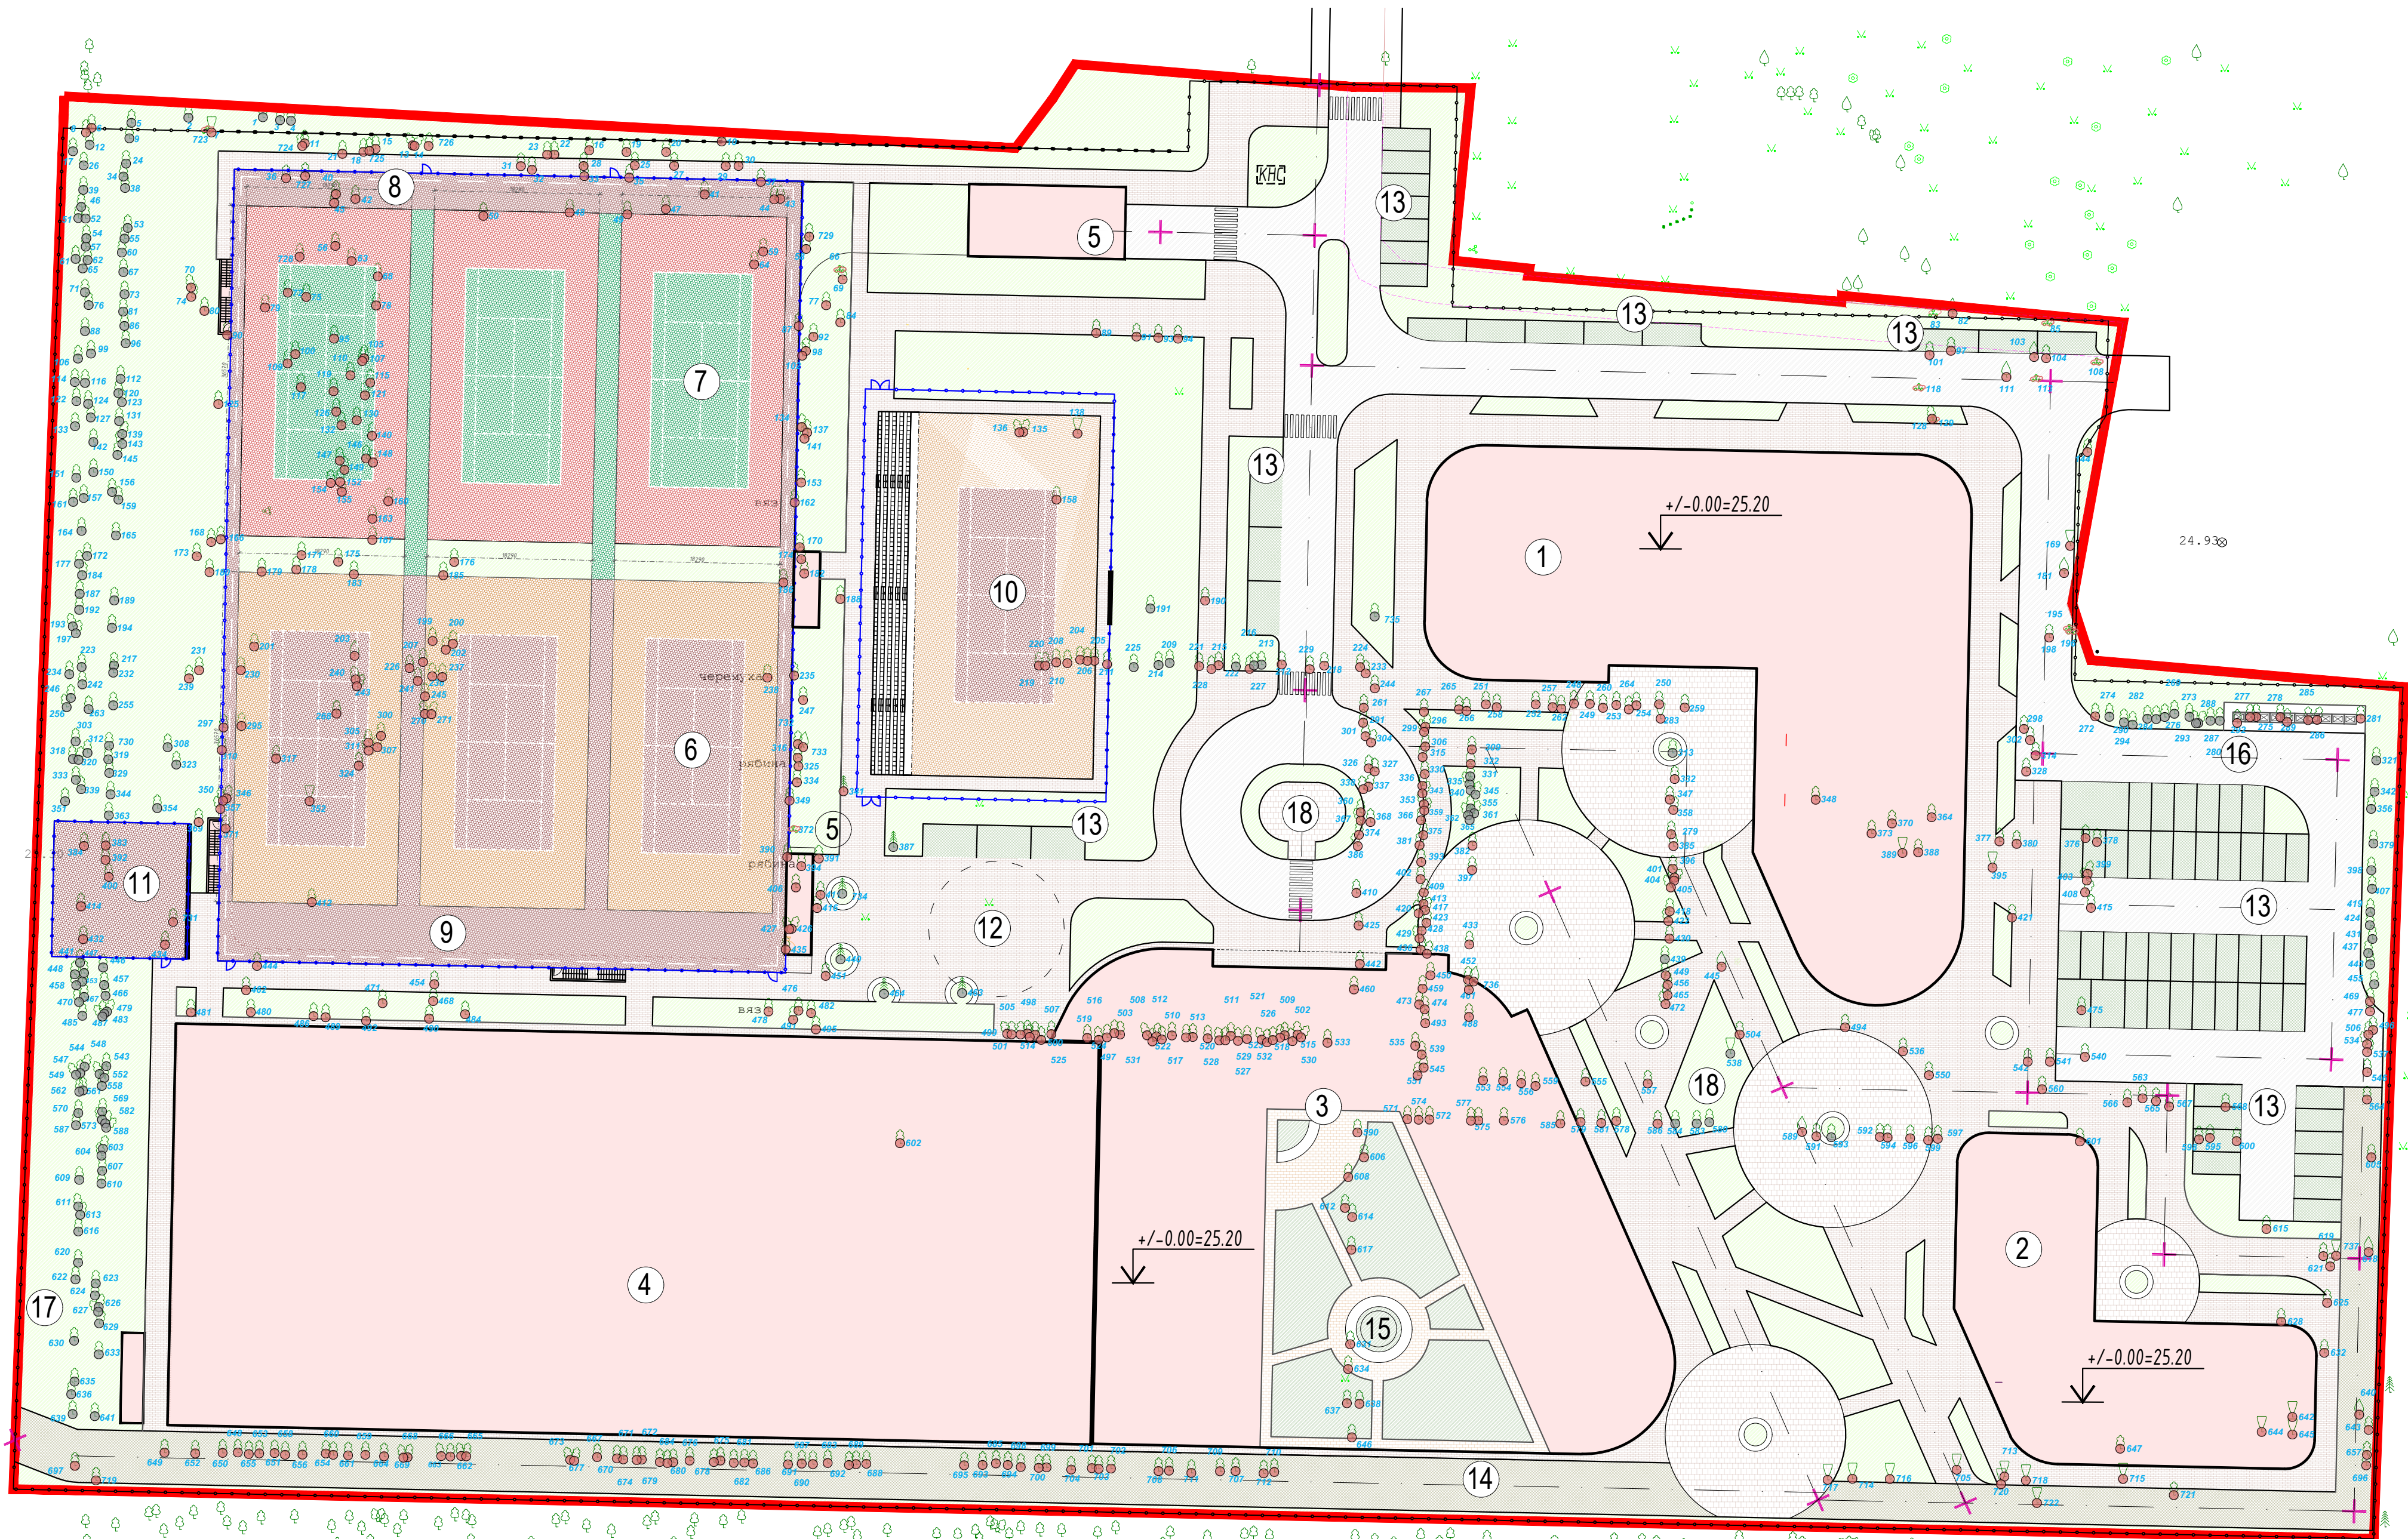

Создано					
Изм. N подл.	Полн. и дата	Взам. инд. N			

КС0620-МРГ-ООС.2					
Заказчик: ООО "Спартак"					
Изм.	Кол.ч	Лист	N док	Подпись	Дата
Рук.проекта	Лисицина Е.Ю.				
ГАП	Лисицина Е.Ю.				
ГИП	Шадиков В.Г.				
Разработал	Румянцев Е.И.				12.2020
Многофункциональный комплекс «Теннисный клуб «Спартак» по адресу: г. Калининград ул. Чекистов, 81				Стадия	Лист
Дендроплан. М1:500				П	2
				MP GROUP ARCHITECTURE	